


УСТРОЙСТВО КРОВЕЛЬНОЙ СИСТЕМЫ

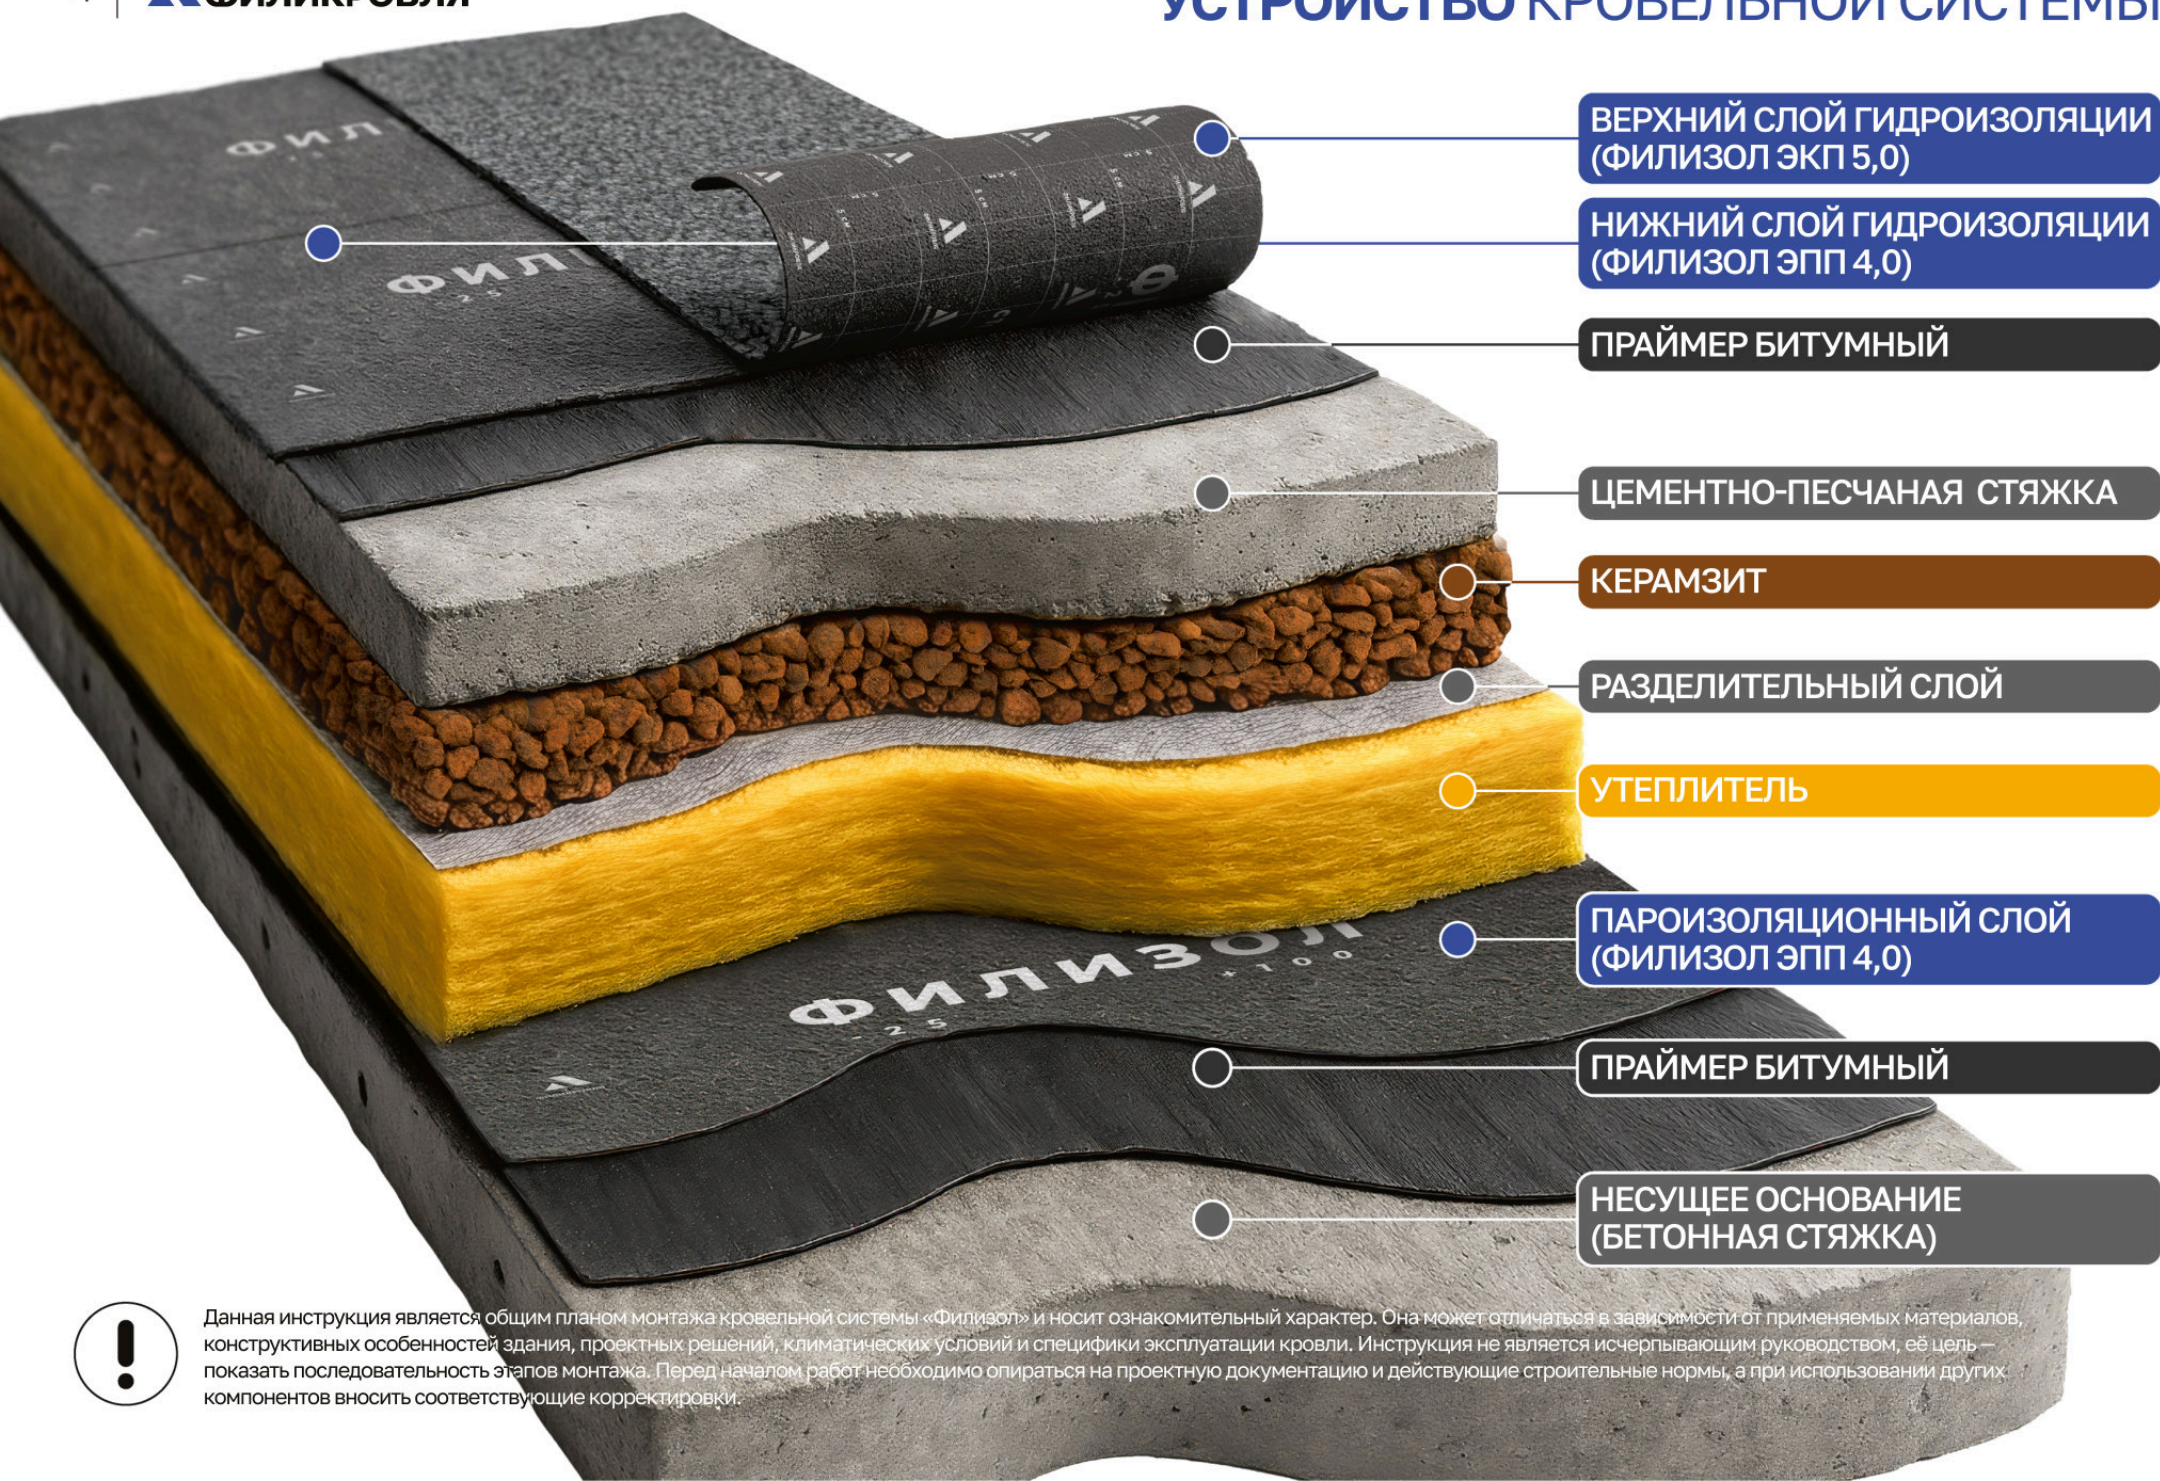

Данная инструкция является общим планом монтажа кровельной системы «Филизол» и носит ознакомительный характер. Она может отличаться в зависимости от применяемых материалов, конструктивных особенностей здания, проектных решений, климатических условий и специфики эксплуатации кровли. Инструкция не является исчерпывающим руководством, её цель — показать последовательность этапов монтажа. Перед началом работ необходимо опираться на проектную документацию и действующие строительные нормы, а при использовании других компонентов вносить соответствующие корректировки.

УСТРОЙСТВО СИСТЕМЫ ИЗ ПРОФЛИСТА



ВЕРХНИЙ СЛОЙ ГИДРОИЗОЛЯЦИИ
(ФИЛИЗОЛ ЭКП 5,0)

НИЖНИЙ СЛОЙ ГИДРОИЗОЛЯЦИИ
(ФИЛИЗОЛ ЭПП 4,0)

ОСНОВАНИЕ ПОД ГИДРОИЗОЛЯЦИЮ
(ЦПС СТЯЖКА)

УКЛОНООБРАЗУЮЩИЙ СЛОЙ

ТЕПЛОИЗОЛЯЦИОННЫЙ СЛОЙ


ПАРОИЗОЛЯЦИОННЫЙ СЛОЙ
(ФИЛИЗОЛ ЭПП 4,0)

ПРОФИЛИРОВАННЫЙ
МЕТАЛЛИЧЕСКИЙ НАСТИЛ

Данная инструкция является общим планом монтажа системы из профлиста «Филизол» и носит ознакомительный характер. Она может отличаться в зависимости от применяемых материалов, конструктивных особенностей здания, проектных решений, климатических условий и специфики эксплуатации кровли. Инструкция не является исчерпывающим руководством, её цель — показать последовательность этапов монтажа. Перед началом работ необходимо опираться на проектную документацию и действующие строительные нормы, а при использовании других компонентов вносить соответствующие корректировки.



УСТРОЙСТВО ГИДРОИЗОЛЯЦИИ ФУНДАМЕНТА

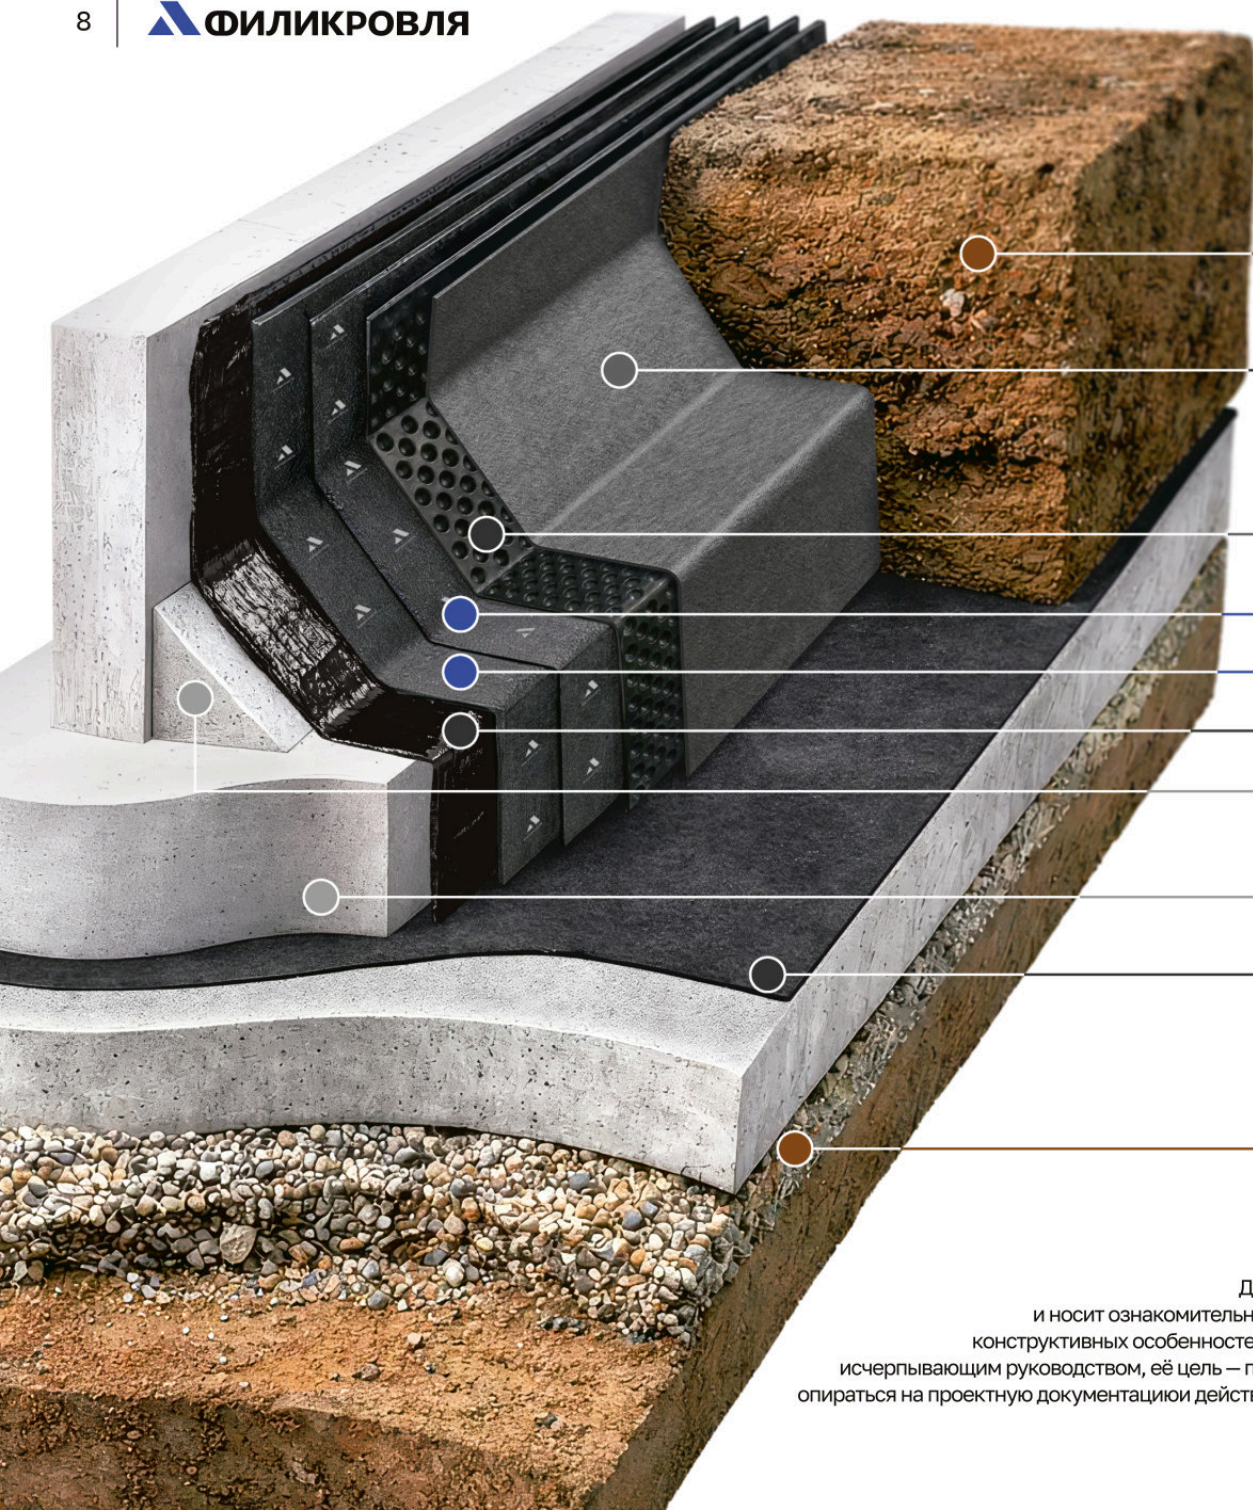

ОБРАТНАЯ ЗАСЫПКА ПЕСКОМ
ИЛИ ГРУНОМ

ГЕОТЕКСТИЛЬ ЗАЩИТНЫЙ ПЛОТНОСТЬЮ
200–300 Г/М² (ПРИ НЕОБХОДИМОСТИ)

ПРОФИЛИРОВАННАЯ ДРЕНАЖНАЯ
МЕМБРАНА (ПРИ НЕОБХОДИМОСТИ)

ВТОРОЙ СЛОЙ – ФИЛИЗОЛ ЭПП

ПЕРВЫЙ СЛОЙ – ФИЛИЗОЛ ЭПП

ПРАЙМЕР БИТУМНО-ПОЛИМЕРНЫЙ

ГАЛТЕЛЬ (ПЕРЕХОДНЫЙ БОРТИК)

БЕТОННОЕ ОСНОВАНИЕ (СТЕНКА
ИЛИ ФУНДАМЕНТНАЯ ПЛИТА)


ГЕОТЕКСТИЛЬ

ЩЕБЁНОЧНАЯ ПОДГОТОВКА

Данная инструкция является общим планом монтажа гидроизоляции фундамента и носит ознакомительный характер. Она может отличаться в зависимости от применяемых материалов, конструктивных особенностей здания, проектных решений, климатических условий. Инструкция не является исчерпывающим руководством, её цель — показать последовательность этапов монтажа. Перед началом работ необходимо опираться на проектную документацию и действующие строительные нормы, а при использовании других компонентов вносить соответствующие корректировки.



УСТРОЙСТВО ИНВЕРСИОННОЙ СИСТЕМЫ

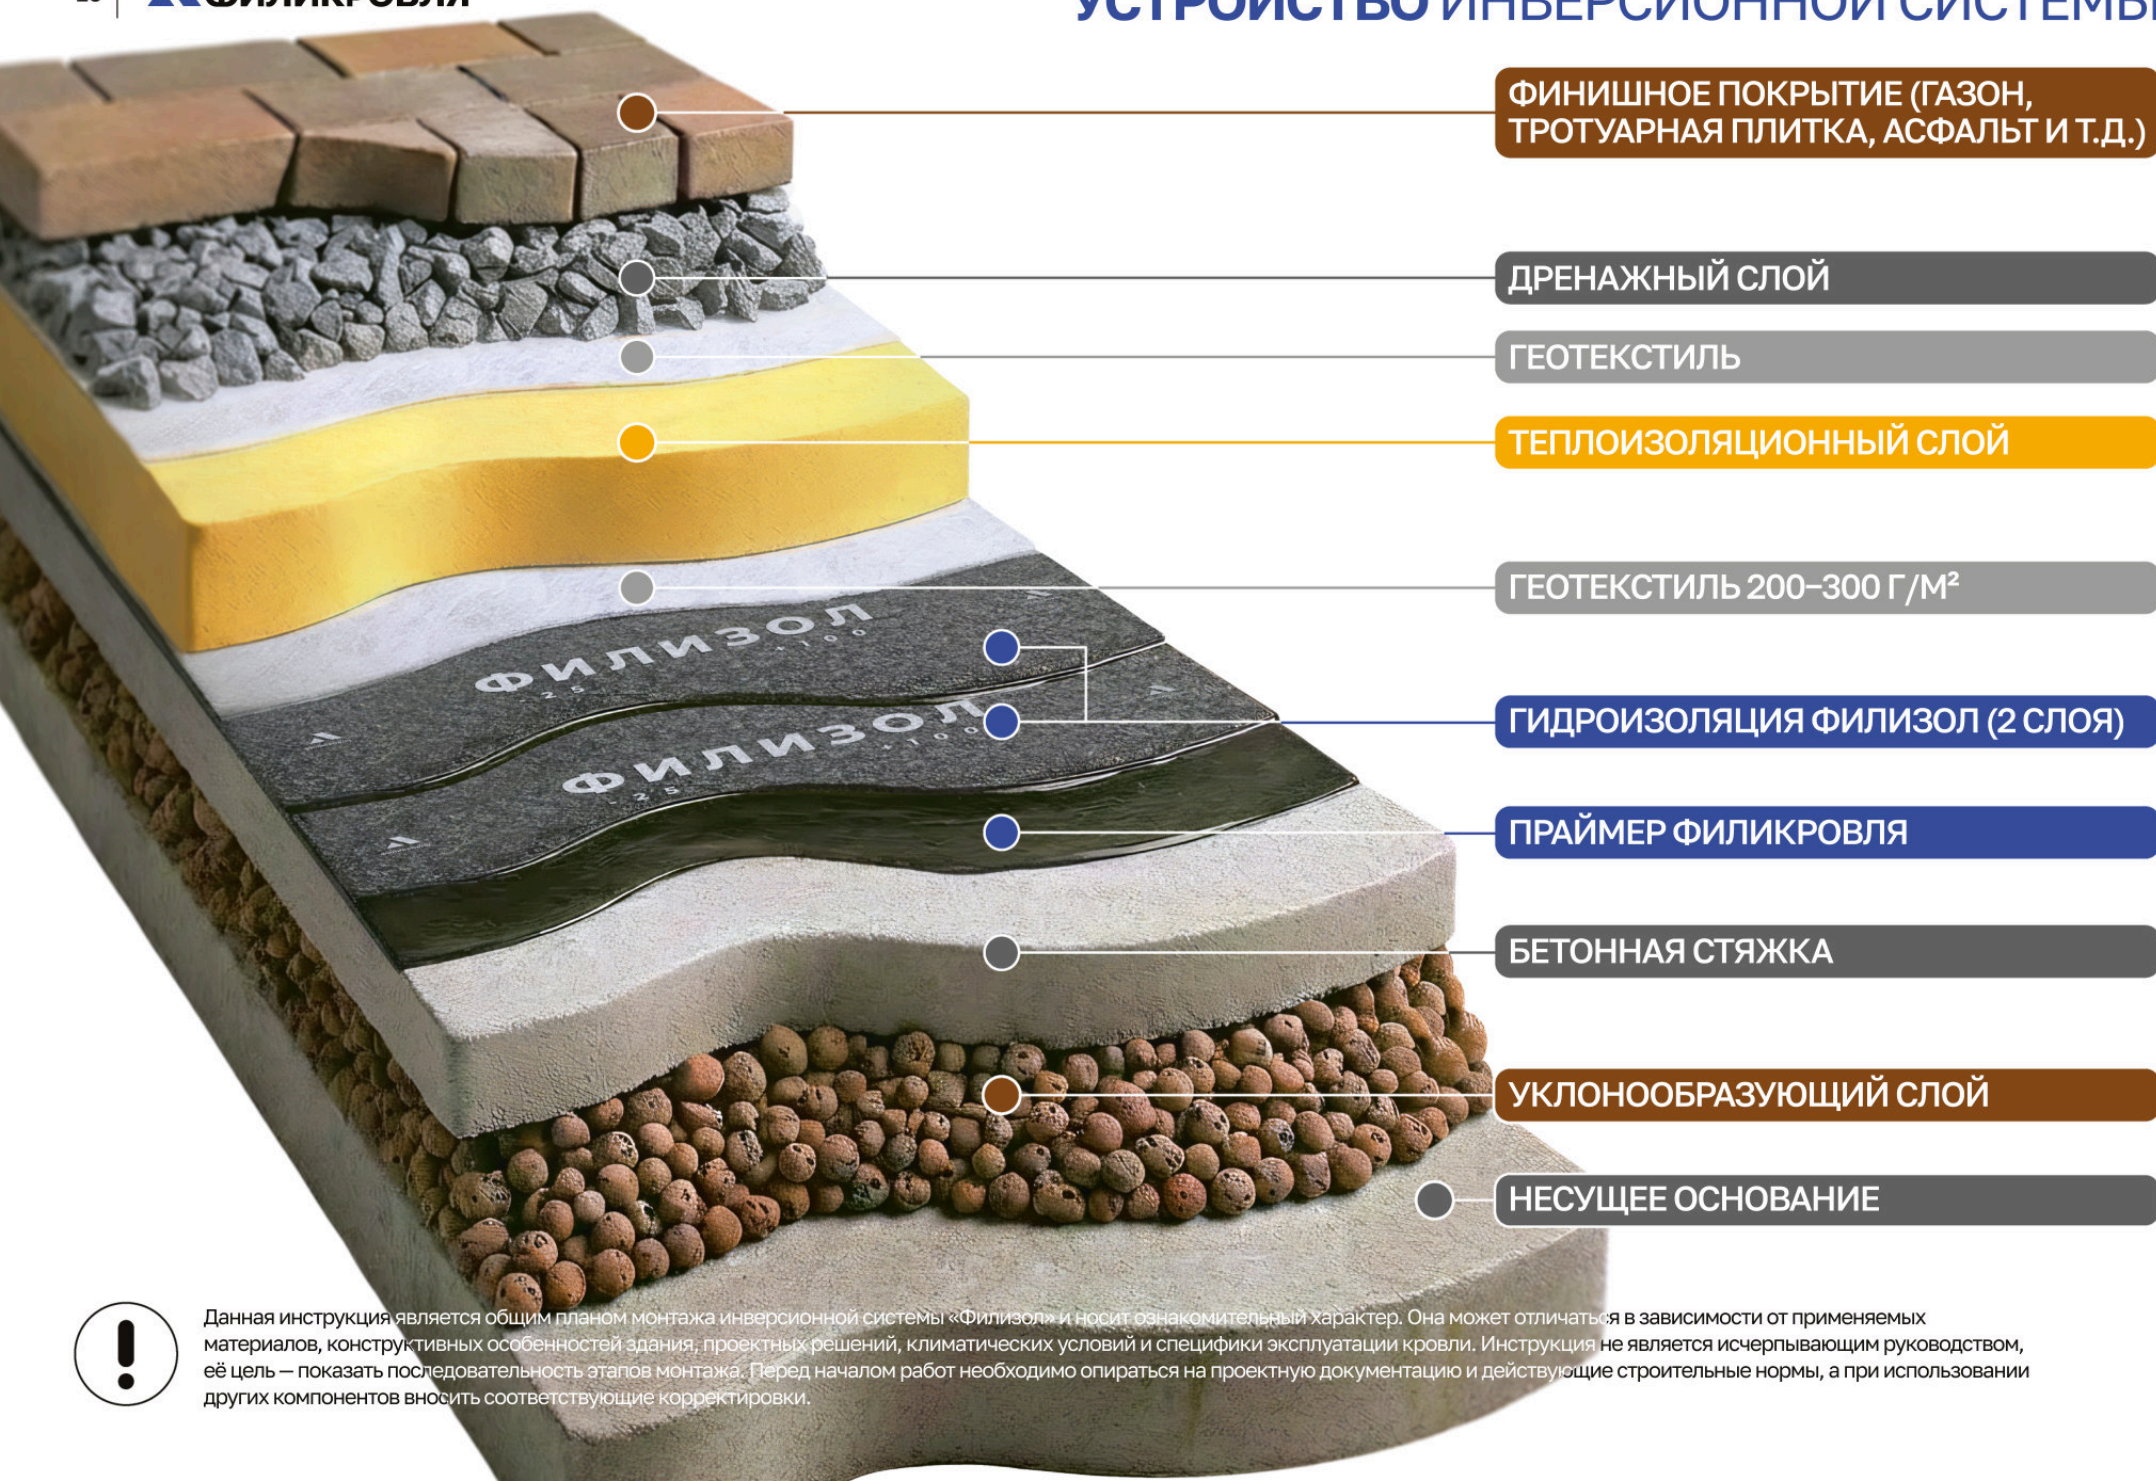

Данная инструкция является общим планом монтажа инверсионной системы «Филизол» и носит ознакомительный характер. Она может отличаться в зависимости от применяемых материалов, конструктивных особенностей здания, проектных решений, климатических условий и специфики эксплуатации кровли. Инструкция не является исчерпывающим руководством, её цель — показать последовательность этапов монтажа. Перед началом работ необходимо опираться на проектную документацию и действующие строительные нормы, а при использовании других компонентов вносить соответствующие корректировки.

ОПИСАНИЕ МАТЕРИАЛА

Материал рулонный гидроизоляционный водостойкий битумно-полимерный Филизол предназначен для устройства кровельного ковра зданий и сооружений и гидроизоляции строительных конструкций во всех климатических районах согласно **СП 131.13330**

ФИЛИЗОЛ Н ЭПП

МАТЕРИАЛ ДЛЯ УСТРОЙСТВА НИЖНЕГО СЛОЯ КРОВЕЛЬНОГО КОВРА. ГИДРОИЗОЛЯЦИОННЫЙ ВОДОСТОЙКИЙ БИТУМНО-ПОЛИМЕРНЫЙ ПРЕДНАЗНАЧЕН ДЛЯ УСТРОЙСТВА КРОВЕЛЬНОГО КОВРА ЗДАНИЙ И СООРУЖЕНИЙ И ГИДРОИЗОЛЯЦИИ СТРОИТЕЛЬНЫХ КОНСТРУКЦИЙ ВО ВСЕХ КЛИМАТИЧЕСКИХ РАЙОНАХ СОГЛАСНО **СП 131.13330**

КРЮК

ДЛЯ РАСКАТКИ РУЛОНА КРОВЕЛЬНОГО МАТЕРИАЛА

ФИЛИЗОЛ В ЭКП

МАТЕРИАЛ - ПРИМЕНЯЕТСЯ ДЛЯ УСТРОЙСТВА ВЕРХНЕГО СЛОЯ КРОВЕЛЬНОГО КОВРА С КРУПНОЗЕРНИСТОЙ ПОСЫПКОЙ.



Инструкция подходит для разных видов битумно-полимерных материалов, например материал рулонный кровельный и гидроизоляционный водостойкий битумно-полимерный Филизол получают путем двустороннего нанесения на полиэфирную основу битумно-полимерного вяжущего, состоящего из битума, полимерной добавки и наполнителя.